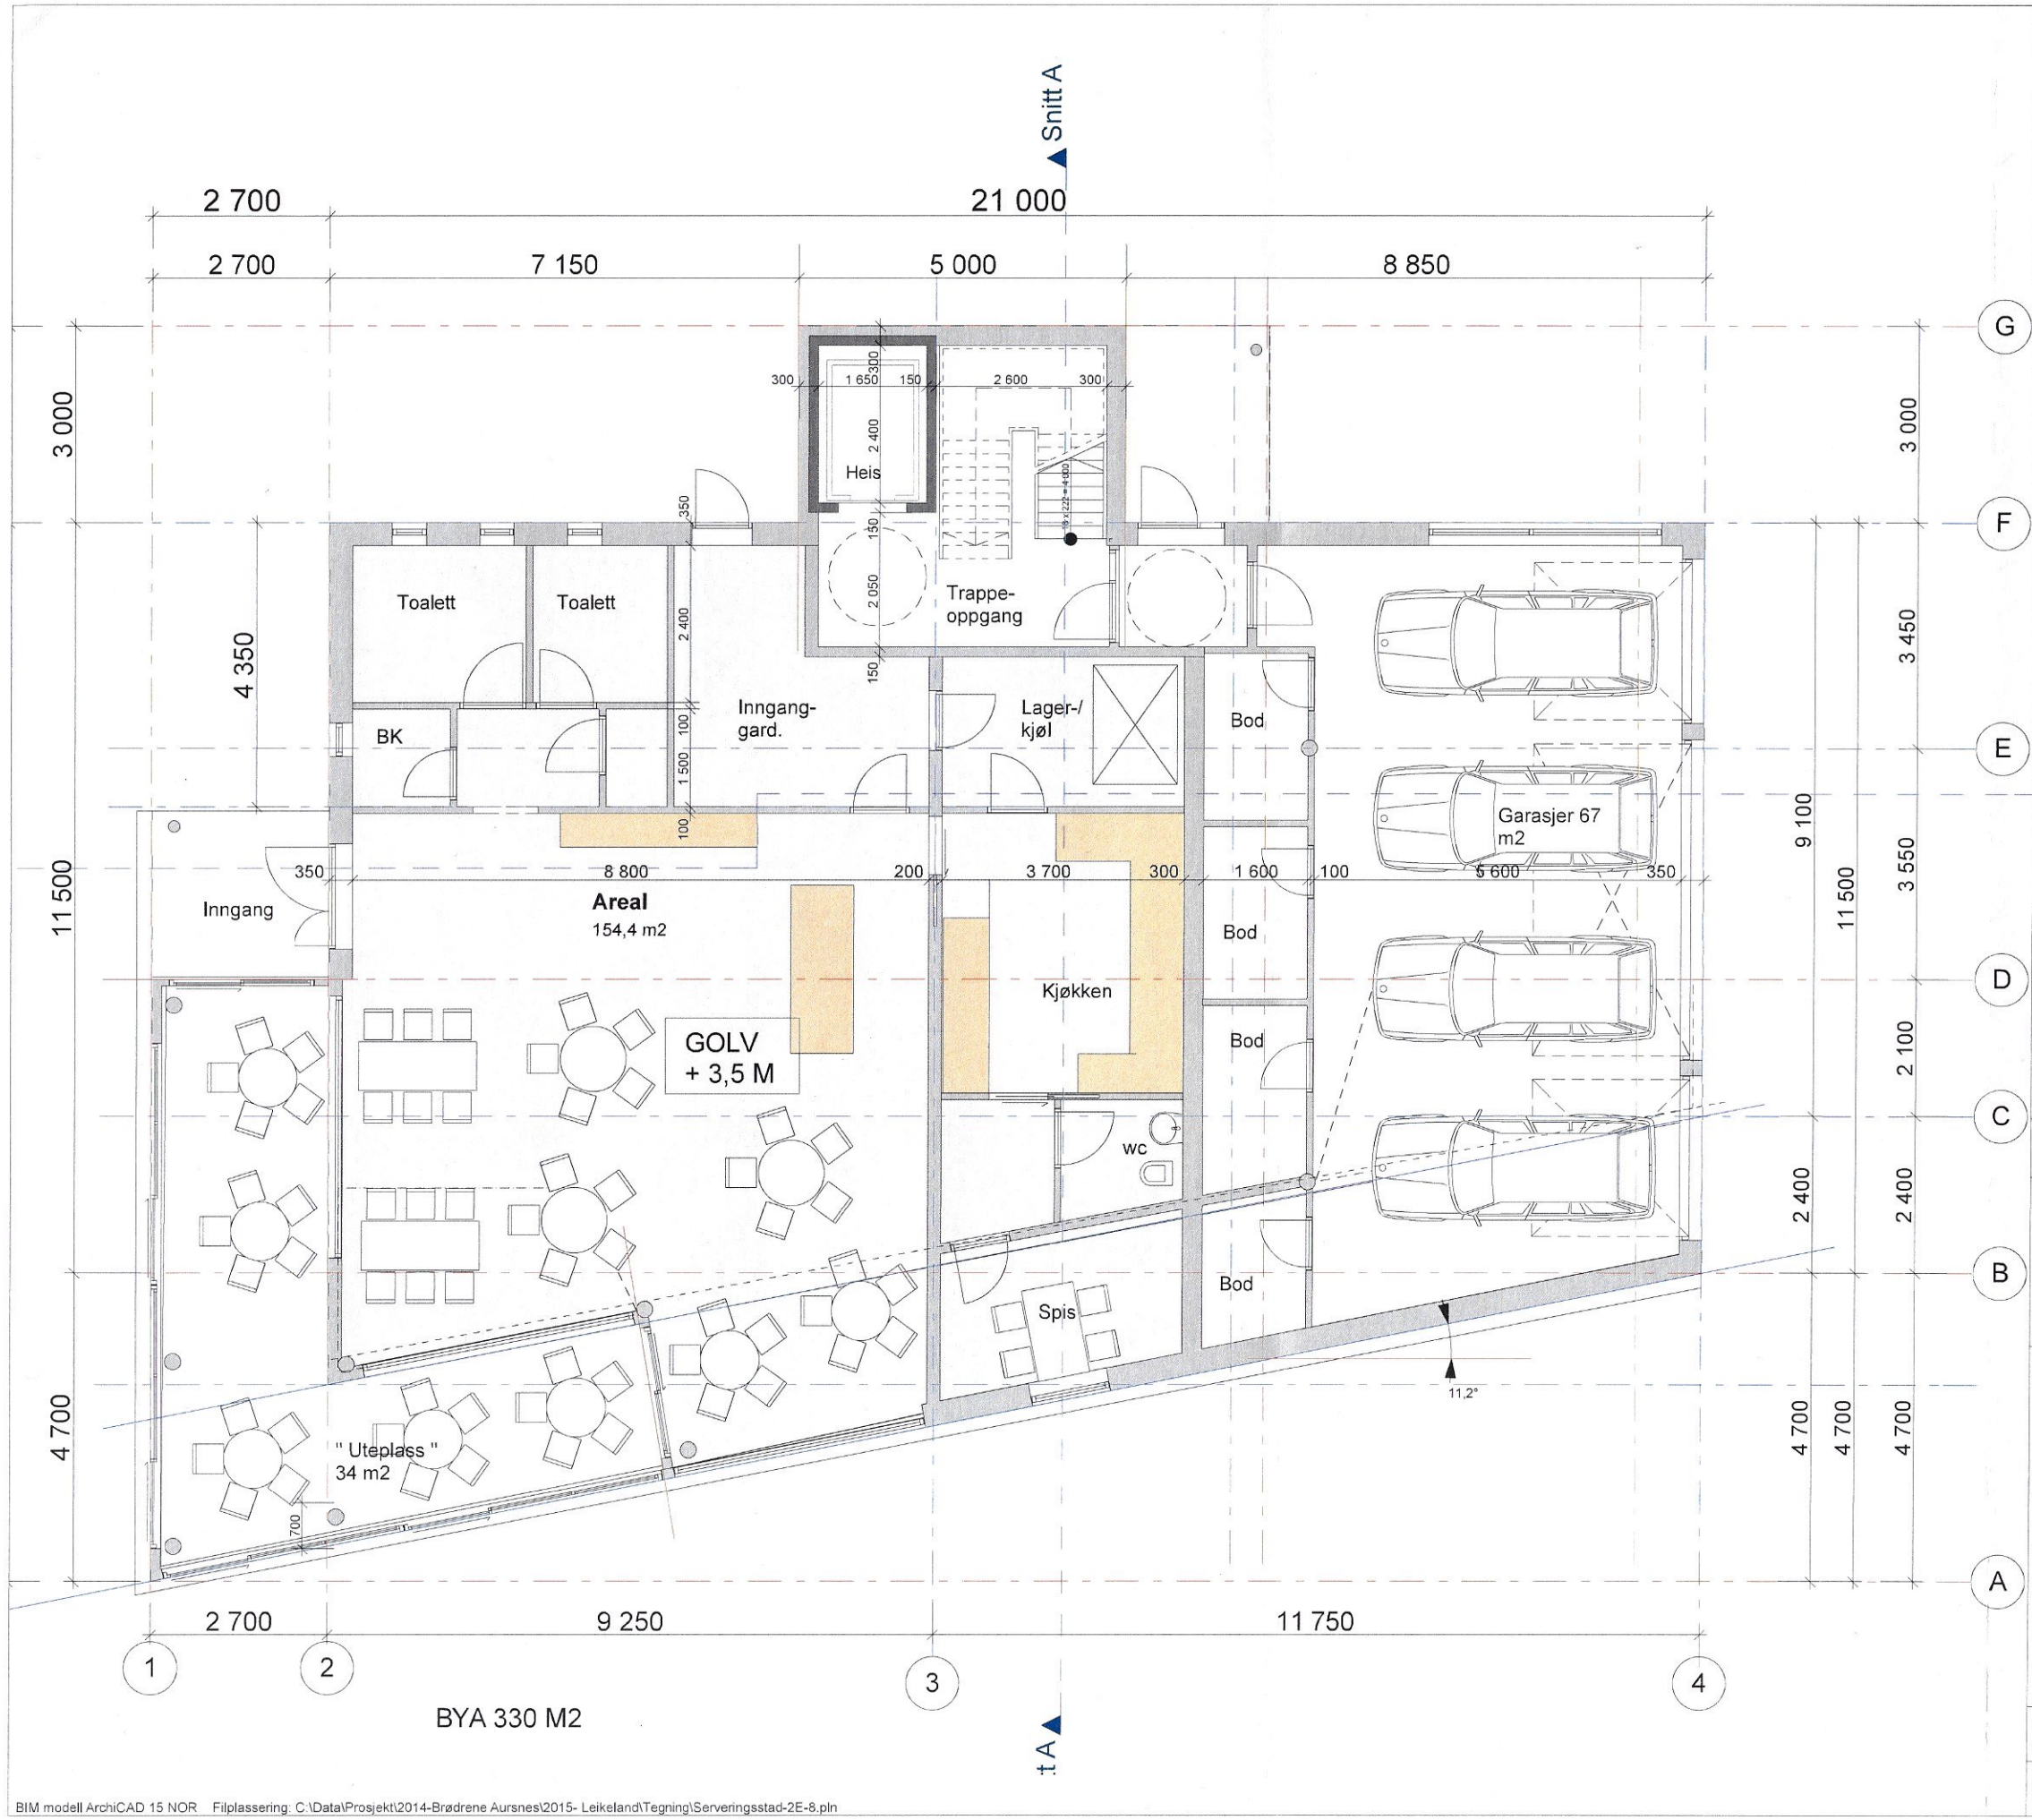


BIM modell ArchiCAD 15 NOR Filplassering: C:\Data\Prosjekt\2014-Brødrene Aursnes\2015- Leikeland\Tegning\Serveringsstad-2E-8.pln

Tegningsnr.: 101

Revisjon nr.:

Type tegning: Plan 1. etasje

Index	Dato	Beskrivelse	Sign	Kontr.

Lokalisering:

N

Prosjekteringsgruppen:

ARK :	Berge Byggplan	Kyrkjegata 13 Tlf. 90 02 56 70 Fax. 00 00 00 00
RIB :	Rådg. ing. Bygg	.....veien 0 0000 Stedet Tlf. 00 00 00 00 Fax. 00 00 00 00
RIE :	Rådg. ing. Elektro	.....veien 0 0000 Stedet Tlf. 00 00 00 00 Fax. 00 00 00 00
RIV :	Rådg. ing. Vent.	.....veien 0 0000 Stedet Tlf. 00 00 00 00 Fax. 00 00 00 00

Fase: Byggemelding

Tittel:

Brødrene Aursnes
Aureosen Brygge-Bygg 2
Ullavikvegen 1
6230 Sykkylven

Godkjent:

Kontroll prosjekt

Sign.: Kontroll:

Filnavn: Serveringsstad-2E-8.pln

Dato: Rev. 05.02.17

Målestokk: 1:100

Kontroll utførende

Sign.: Kontroll:

Prosjektnr.: Prosjektnr.

Tegningsnr.: 101

Prosjektnr. for prosjekterende/lev

Type tegning: Plan 1. etasje

2

Snitt C | Snitt D | Snitt A | Snitt M | Snitt N | Snitt O | Snitt P | Snitt Q | Snitt B

2 700 | 6 850 | 5 400 | 8 750 | 21 000
9 750 | 5 000 | 8 950

3 150 | 3 000 | 7 000 | 16 200 | 4 500 | 4 700

G | F | E | D | C | B | A2 | A

1 | 2 | 3 | 4

2 700 | 9 200 | 11 800

Areal
153,1 m2

Inngang

Ventilasjon-tekn.rom

Toalett

Toalett-
wc-hc

Inngang- gard.

Trappe-
oppgang/vf
24 m2

Heis

Lager-/
kjøl

Kjøkken

GOLV kote
+ 3,5 M

WC

BK

Spis

Bod

Bod

Bod

Garasjer/boder
85 m2

Bh. 100
Bh. 2 100
Bh. 2 200
Bh. 50
Bh. 800

V-105 5 x 5
V-107 5 x 5
V-104 20 x 5
D-103 11 x 21
D-102 10 x 26
D-101 15 x 26
V 1 990 x 2 560
V 3 530 x 2 560
V 1 180 x 2 560
V 3 630 x 2 560
25 x 24 Port
49 x 24 Port

Snr. 1
BRA 189 m2

11,2°

Tegningsnr.:	Revisjon nr.:
201	

Type tegning:
Plan 1. etasje

Rev	Dato	Beskrivelse	Sign	Kontr.
E	15.02.18	Tak over restaurant-vindfang restaurant	hab	
D	06.02.18	Snr. 2-3-4-5- koordinering vegger for rørgjennføringer	hab	
C	31.01.18	Snr. 2-3-4-5- Sjakkt-u-bad- vaskerom	hab	
B	10.01.18	Snr. 4- 5	hab	
A	24.11.17	Byggtegning	hab	

Lokalisering:

Prosjekteringsgruppen:

ARK:	Berge Byggplan	Kjølgata 11, 7010 Trondheim Tlf. 913 32 473 Fax. 73 50 51 01
RIB:	Rådg. ing. Bygg	Postboks 5 3709 Skien Tlf. 35 50 55 50 Fax. 35 50 55 51
RIE:	Rådg. ing. Elektro	Postboks 5 3709 Skien Tlf. 35 50 55 50 Fax. 35 50 55 51
RIV:	Rådg. ing. Vent.	Postboks 5 3709 Skien Tlf. 35 50 55 50 Fax. 35 50 55 90

Fase:
Arbeidstegning

Tittel:
Brødrene Aursnes
Aureosen Brygge-Bygg 2
Ullavikvegen 1
6230 Sykkylven

Godkjent:
Kontroll prosjekt: Sign. / Kontroll
Filnavn: Servering/sosialarbeidsrom/g-2.dwg
Dato: E- 15.02.18
Målestokk: 1:50
Kontroll utførende: Sign. / Kontroll

Prosjektnr.: Prosjektnr.
Tegningsnr.: 201
Prosjektnr. for prosjekterende/lev.
Type tegning: Plan 1. etasje