


Frittliggende bod

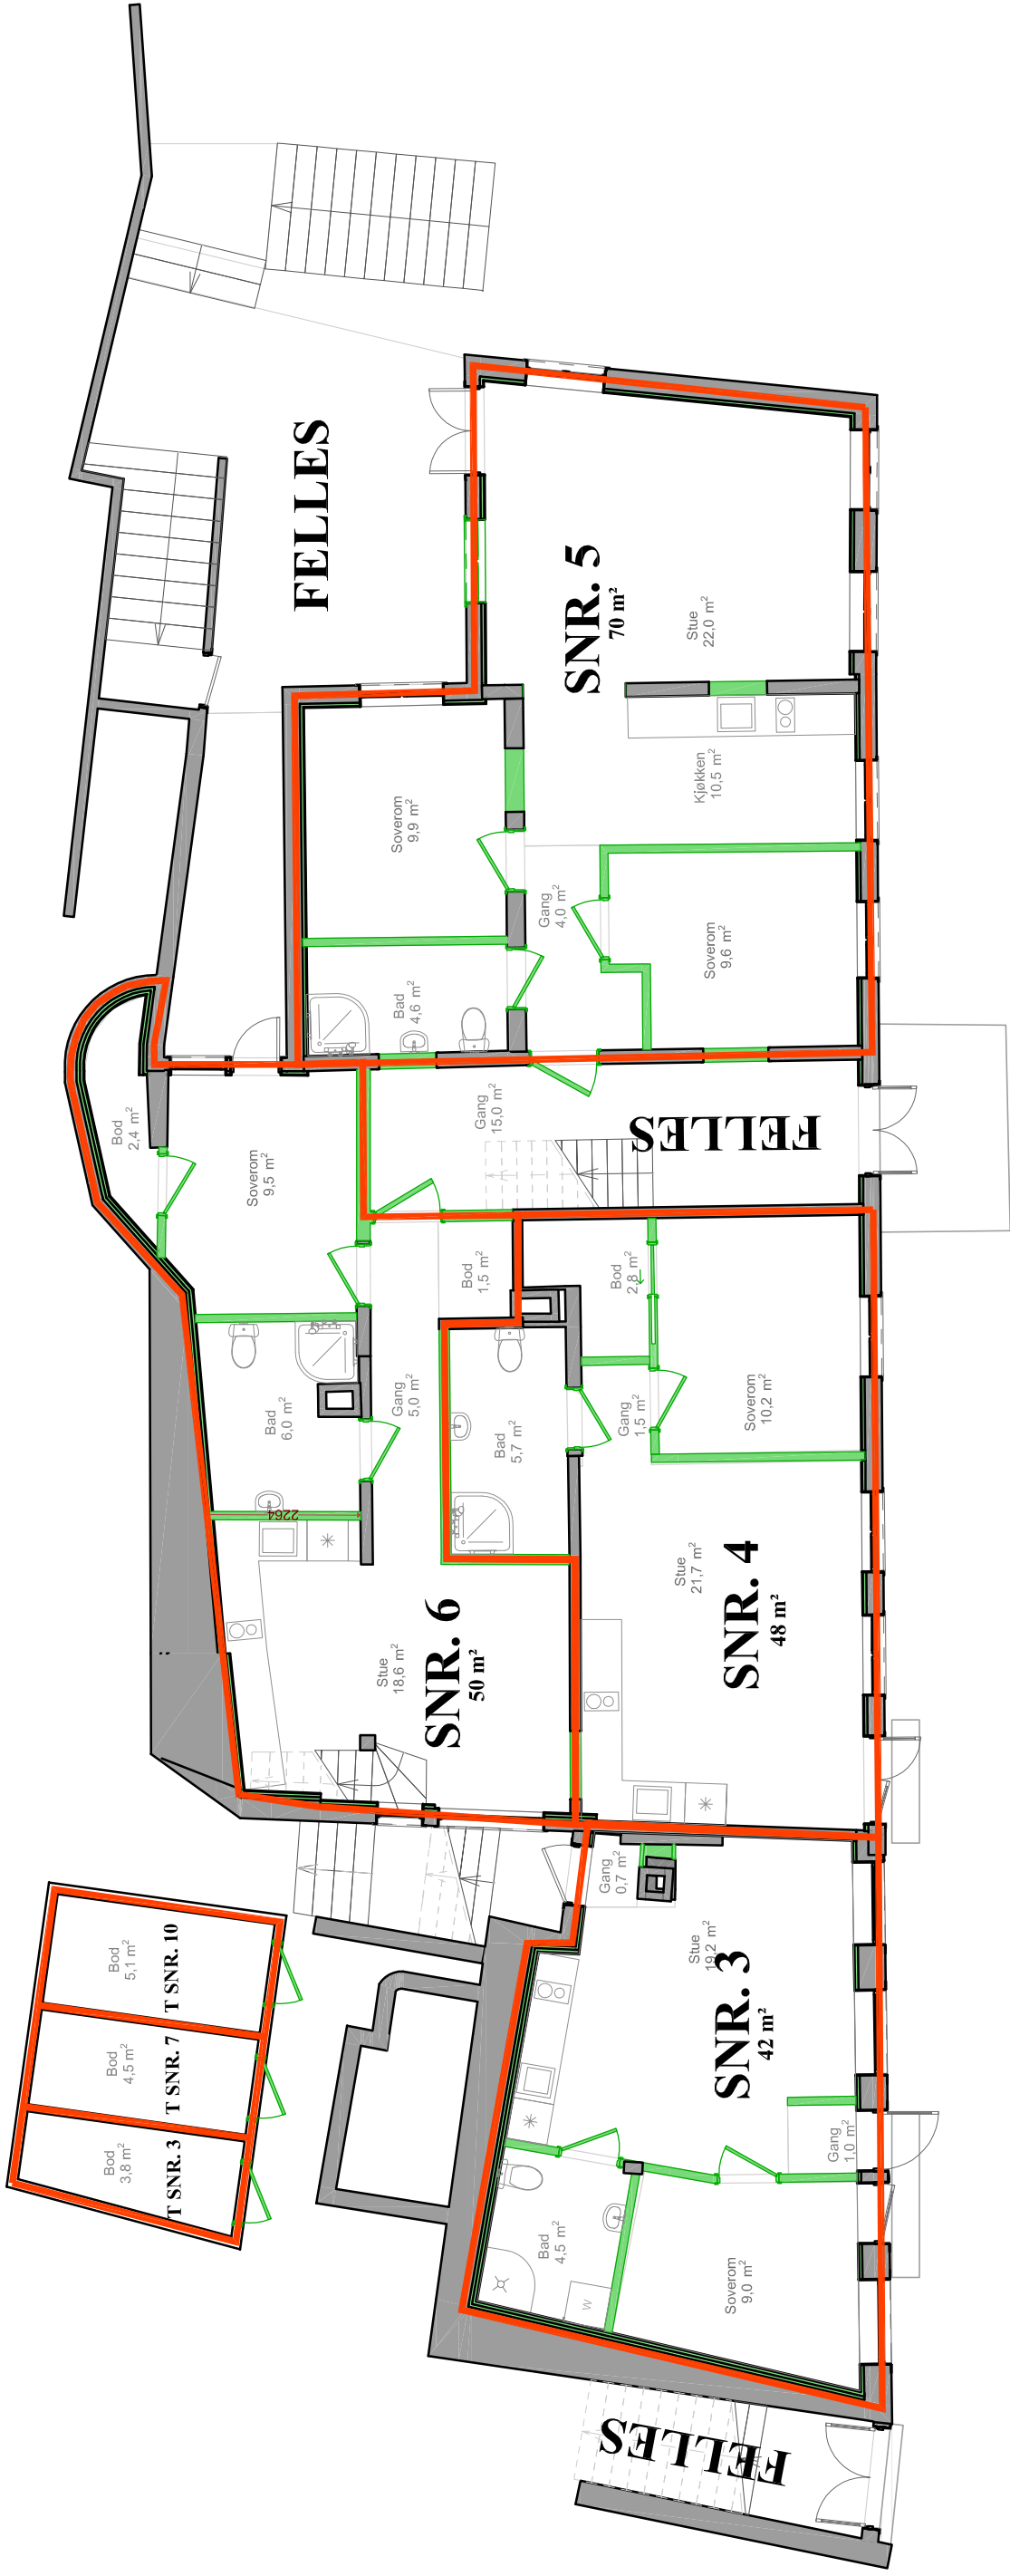

PLAN 1. ETASJE

	PROSJEKT: Leilighetsbygg 507/68 Iuellslev 11 Arendal kommune TILTAKSHAVER: Astara Holding AS	Ansvarlig: NKT	Kontroll 1: –	Tegnet: NKT	Arkiv: 507-68	POLLEN BYGG & EIENDOM AS ORG. NR.: 985 229 635 MVA	
		Oppdrag nr: 2026-11	Mal. i: MM	Målestokk: 1:100	Date: 15.02.2026		
		PLAN			Tegn.nr.		Rev.
					P-100		–