


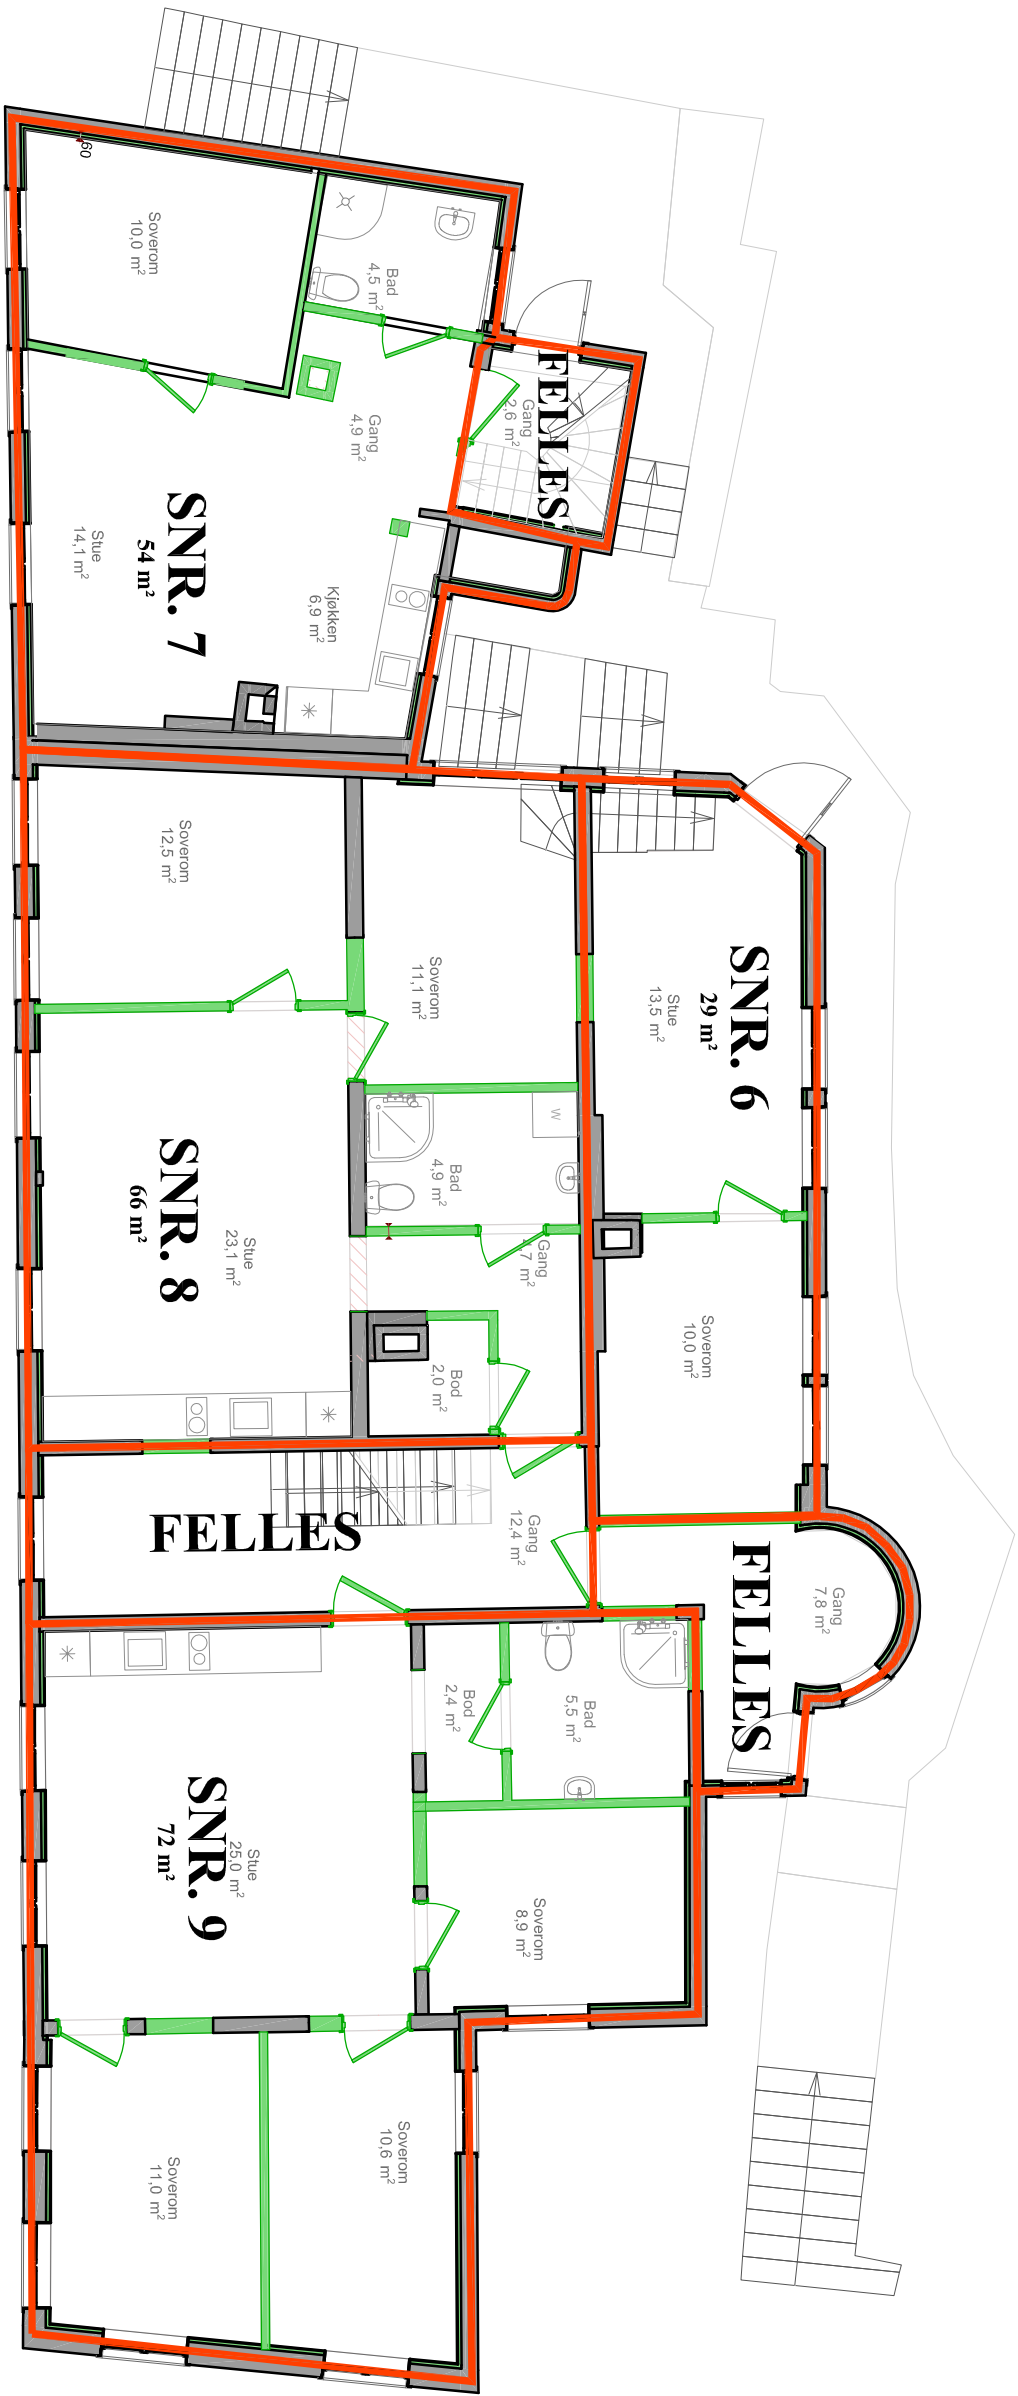

PLAN 2. ETASJE

PROSJEKT:	Astara Holding AS Leilighetsbygg 507/68 Iuellsklev 11 Arendal kommune					ANSVARLIG:		KONTROLL T:		TEGNET:		ARKIV:	
						NKT		-		NKT		507-68	
						Oppdrag nr:		Mål i:		Målestokk:		Dato:	
						2026-11		1:M		1:100		15.02.2026	
						PLAN							
TILTAKSHAVER:	Astara Holding AS					TEGN.NR.:		BYGG & EIENDOM AS		REV.:			
						P-200		0RG NR.: 985 229 635 MVA		-			