


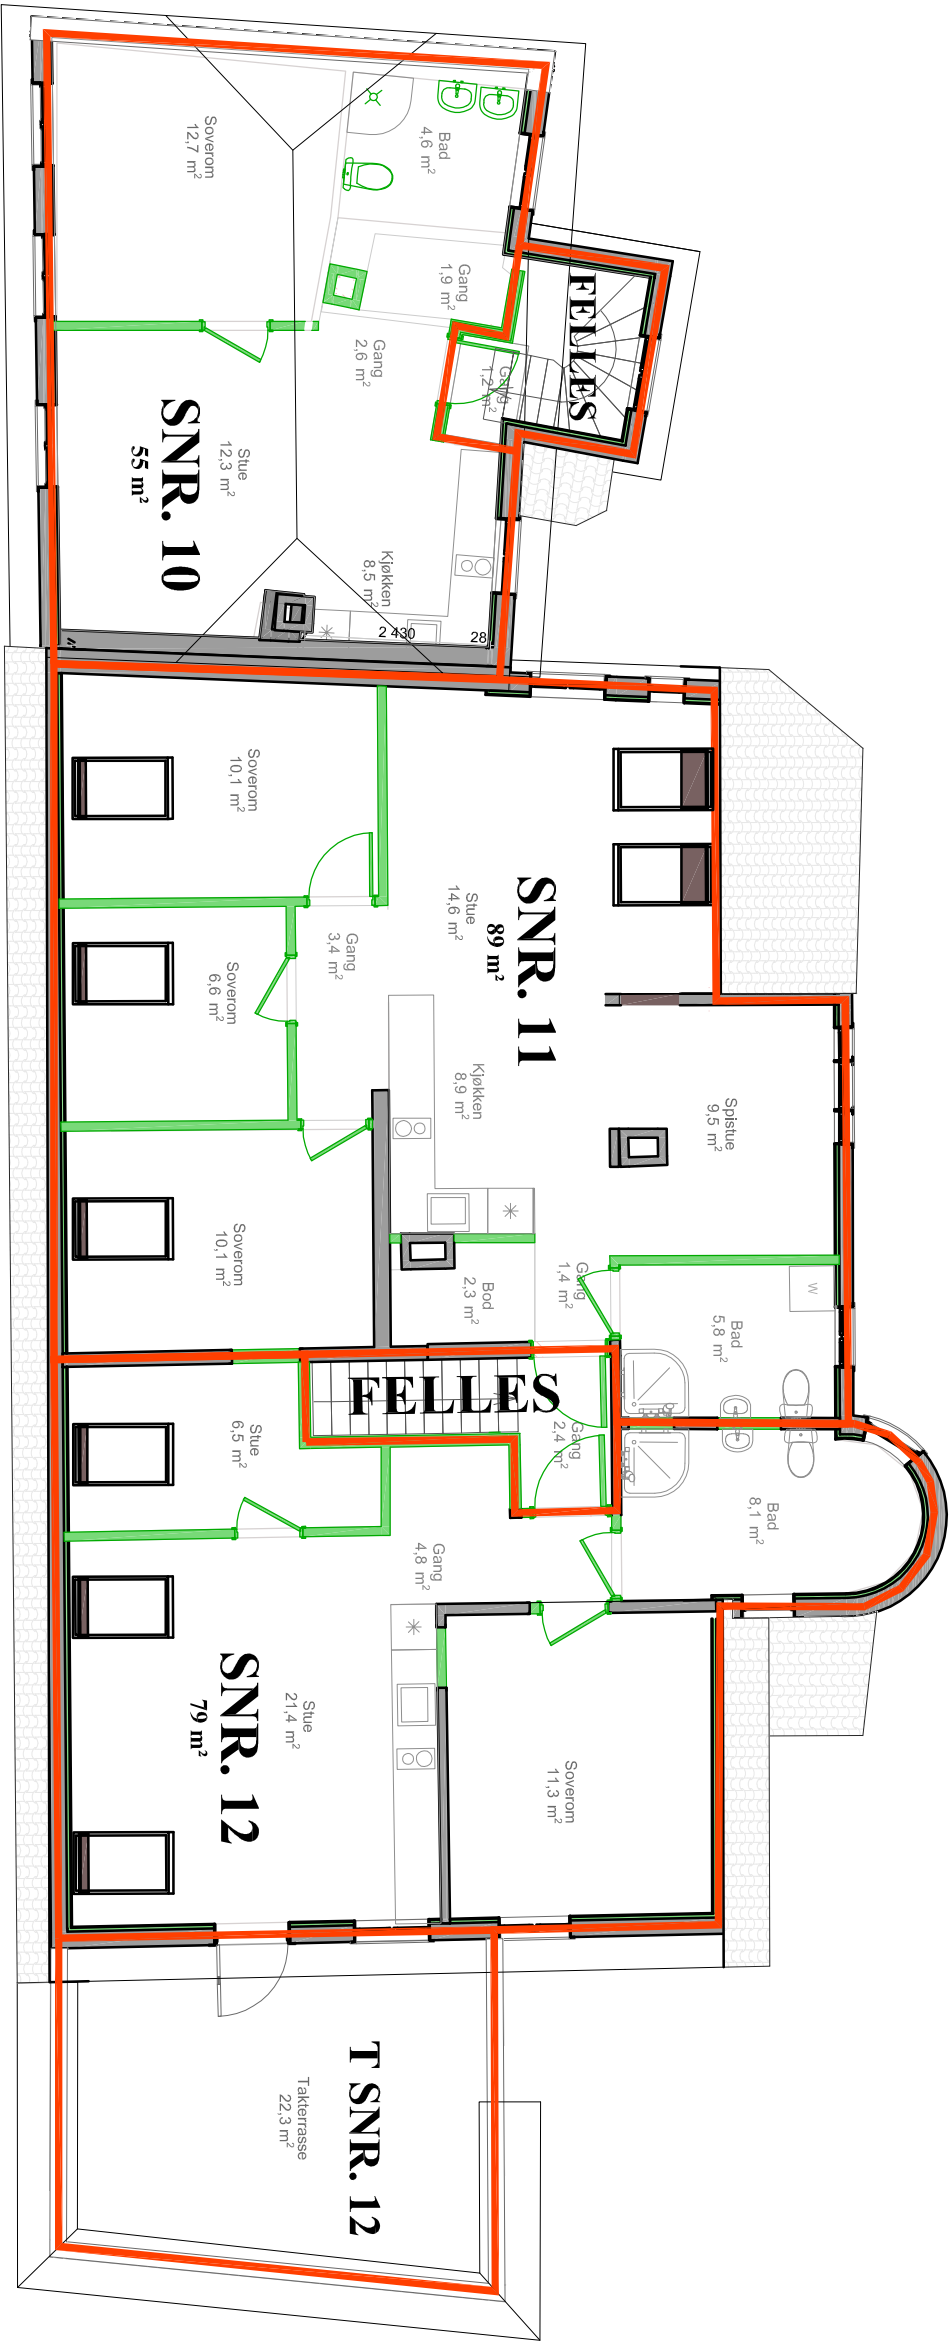

PLAN 3. ETASJE

PROSJEKT:		ANSVARTIG:				TEGNET:		AKTIV:		POLLEN BYGG & EIENDOM AS ORG NR.: 985 229 635 MVA	
Leilighetsbygg 507/68 Iuellsklev 11 Arendal kommune		NKT		NKT		507-68					
		Oppdrags nr.: 2026-11		Mål i: M/M		Dato: 15.02.2026					
TILTAKSHAVER:		PLAN				Tegn.nr.		P-300		Rev.	
Astara Holding AS										—	